



**Plaza del Mar
Apartamento Modelo 01 y 04:**

Comedor #1:

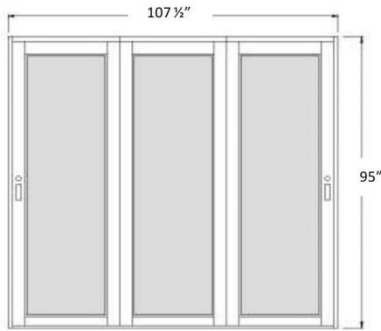


Puerta Sliding 3 hojas Heavy Duty Full Glass
Cristal 1/4" Laminado, Color Solar Gray
Aluminio Color Anonizado

Comedor #2:

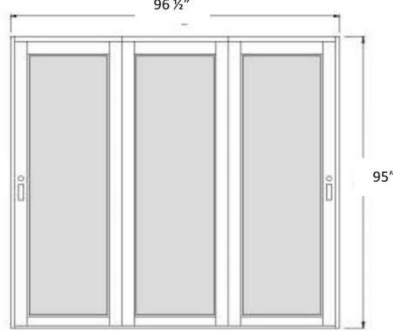


Puerta Sliding 3 hojas Heavy Duty Full Glass
Cristal 1/4" Laminado, Color Solar Gray
Aluminio Color Anonizado

Sala:

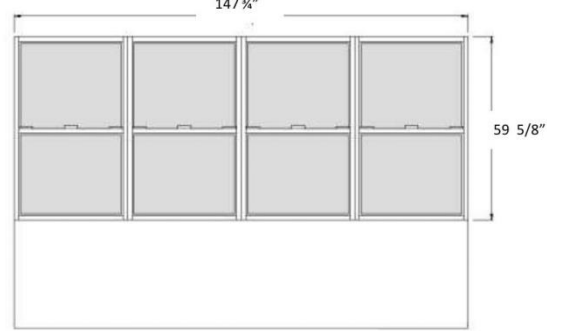


Ventana Guillotina Heavy Duty Full Glass
Cristal 1/4" Laminado, Color Solar Gray
Aluminio Color Anonizado

Cuarto #1:

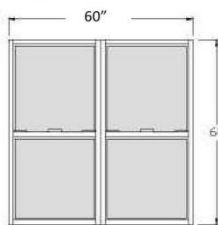


Ventana Guillotina Heavy Duty Full Glass
Cristal 1/4" Laminado, Color Solar Gray
Aluminio Color Anonizado


Cuarto #1:

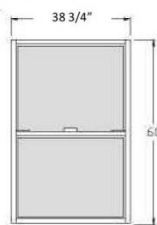

Baño Pasillo:

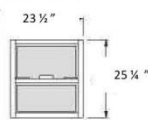


Master

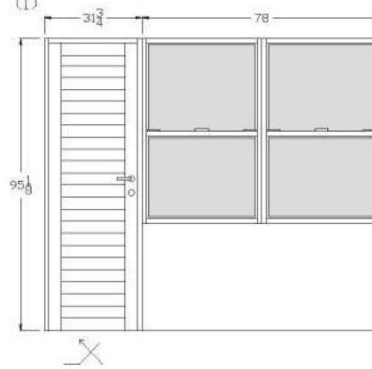


Puerta Solida Aluminio o Madera (del mismo color de la pared)
Ventana Guillotina Heavy Duty Full Glass Cristal 1/4"
Laminado, Color Solar Gray Aluminio Color Anonizado

Cuarto #2

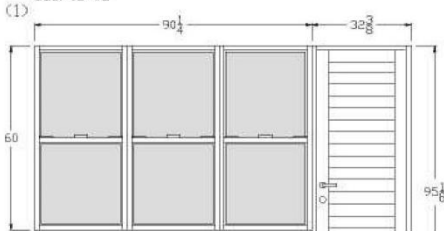


Puerta Solida Aluminio o Madera (del mismo color de la pared)
Ventana Guillotina Heavy Duty Full Glass Cristal 1/4"
Laminado, Color Solar Gray Aluminio Color Anonizado

Cuarto #2

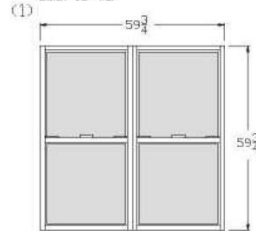


Ventana Guillotina Heavy Duty Full Glass
Cristal 1/4" Laminado, Color Solar Gray
Aluminio Color Anonizado


***** RECTIFIQUE LAS MEDIDAS DE SU APARTAMENTO
PUEDEN HABER VARIACIONES *****

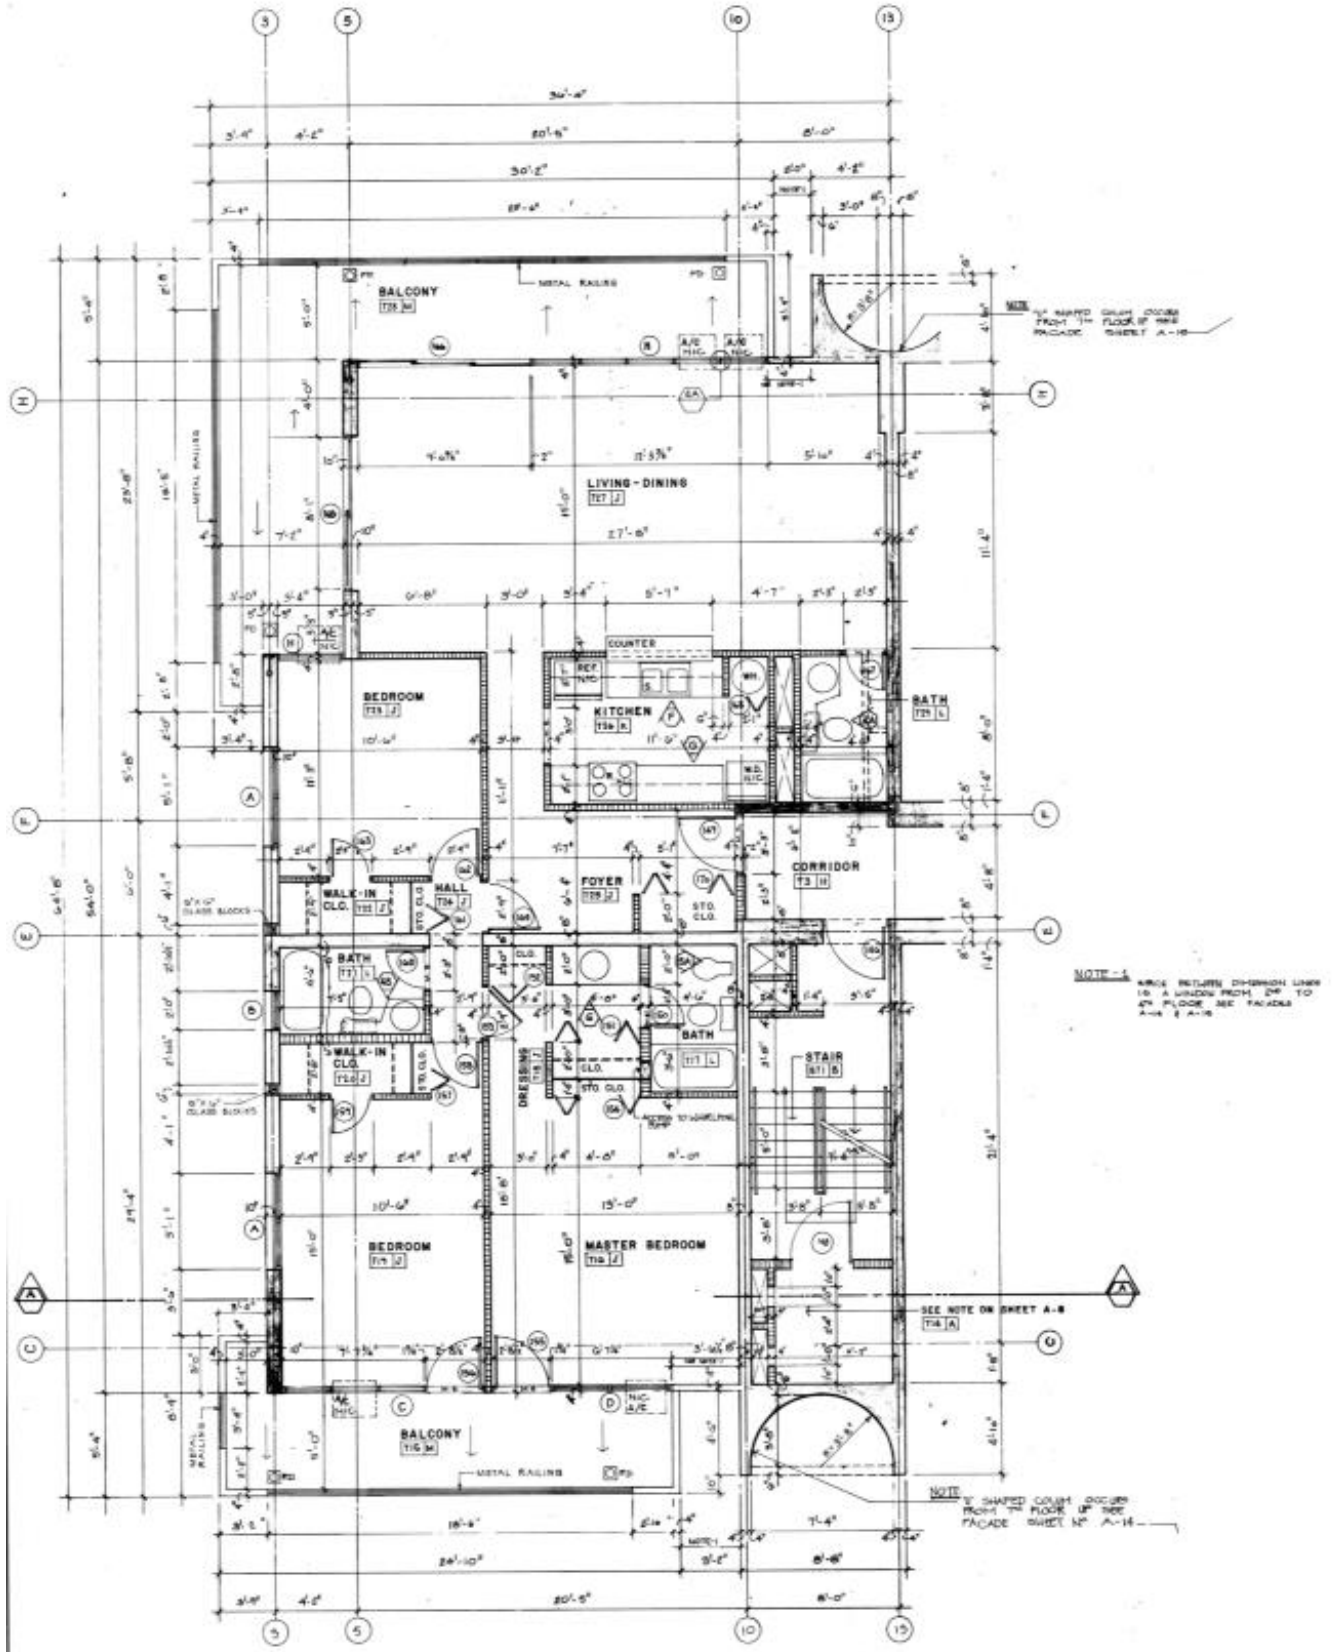


TYPICAL FOUR-BEDROOM UNIT
SCALE 1/4" = 1'-0"

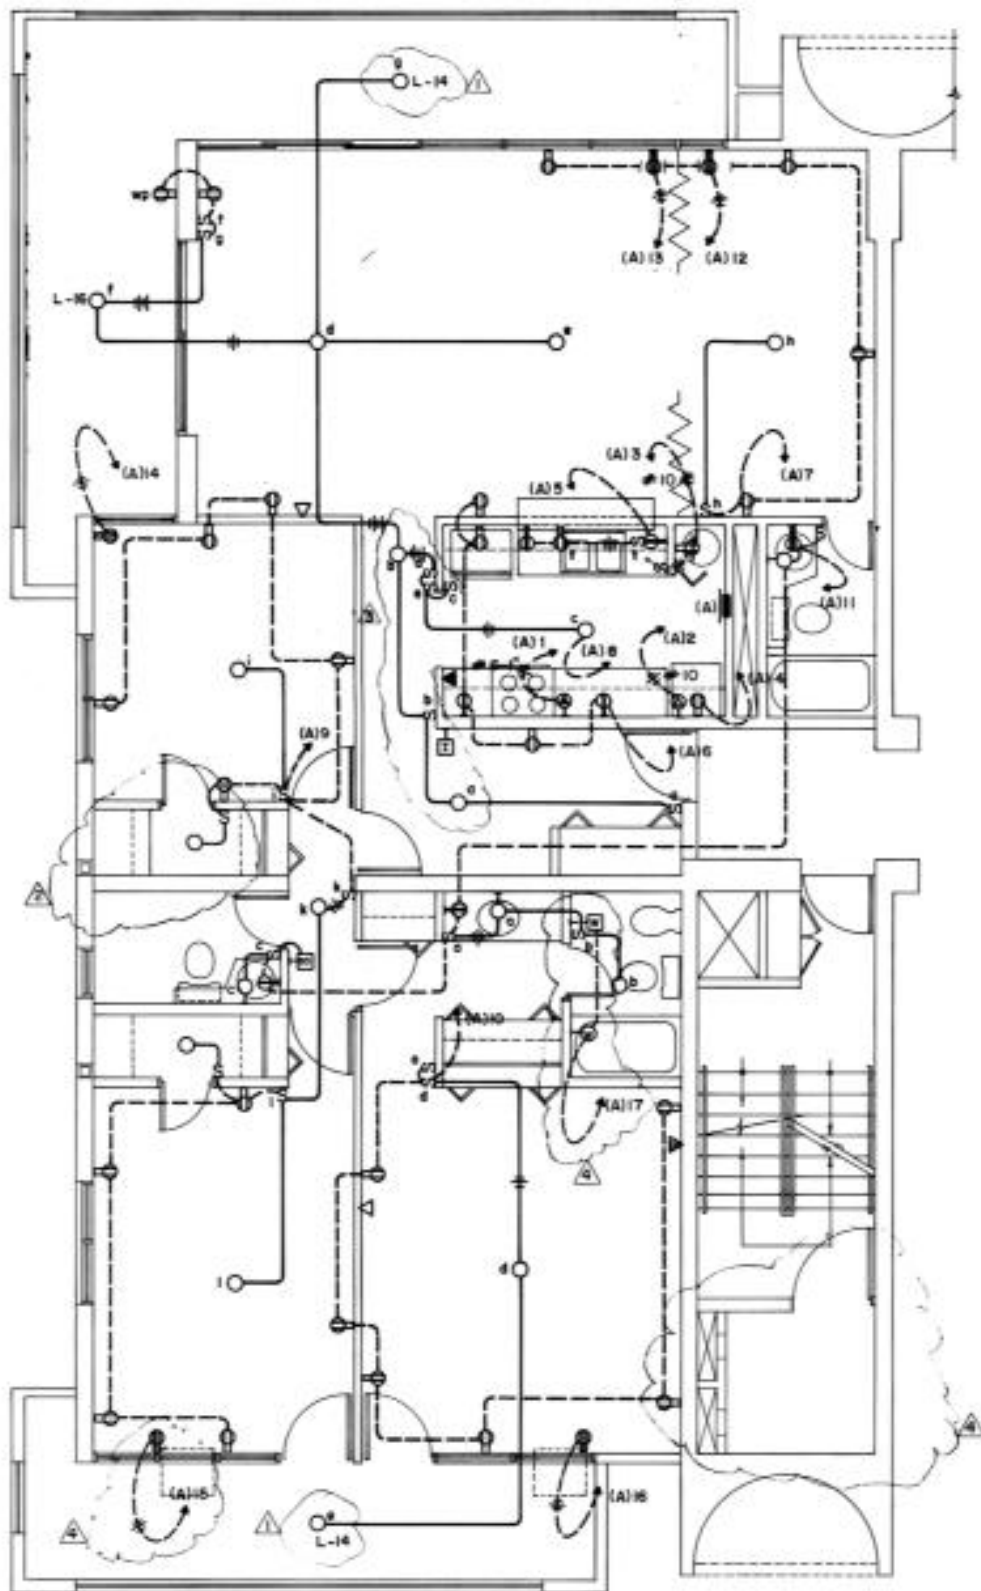


FOUR BEDROOM (CORNER)
TYPICAL FLOOR

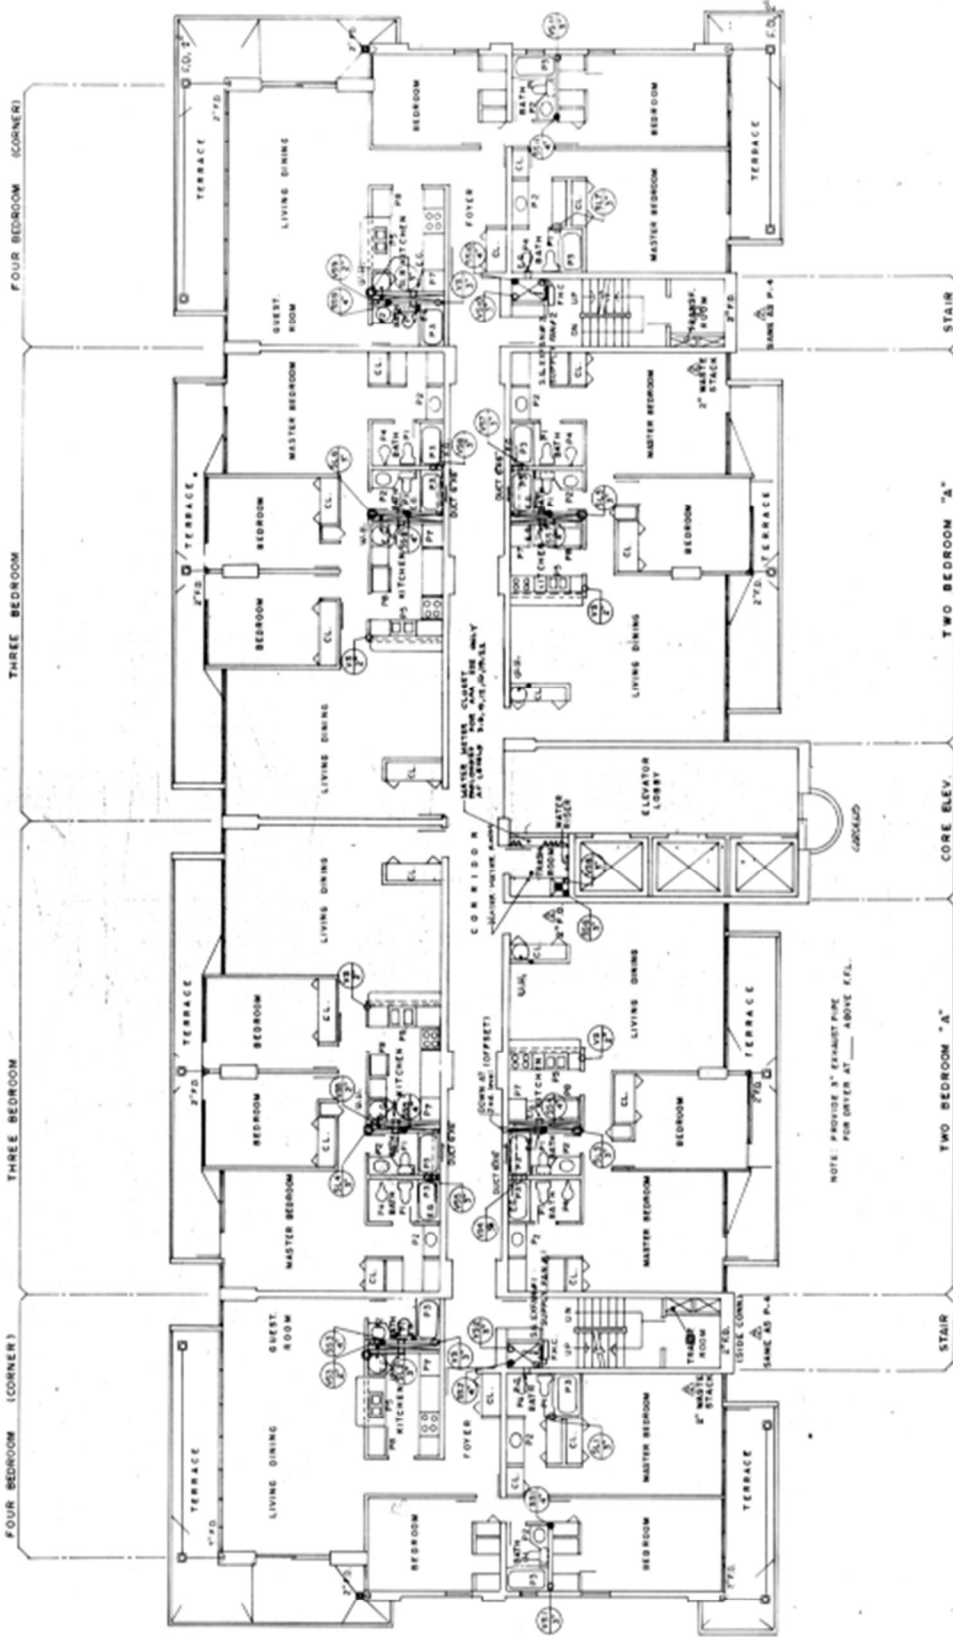

TYPICAL FLOOR PLAN
 SCALE 1/8" = 1'-0"

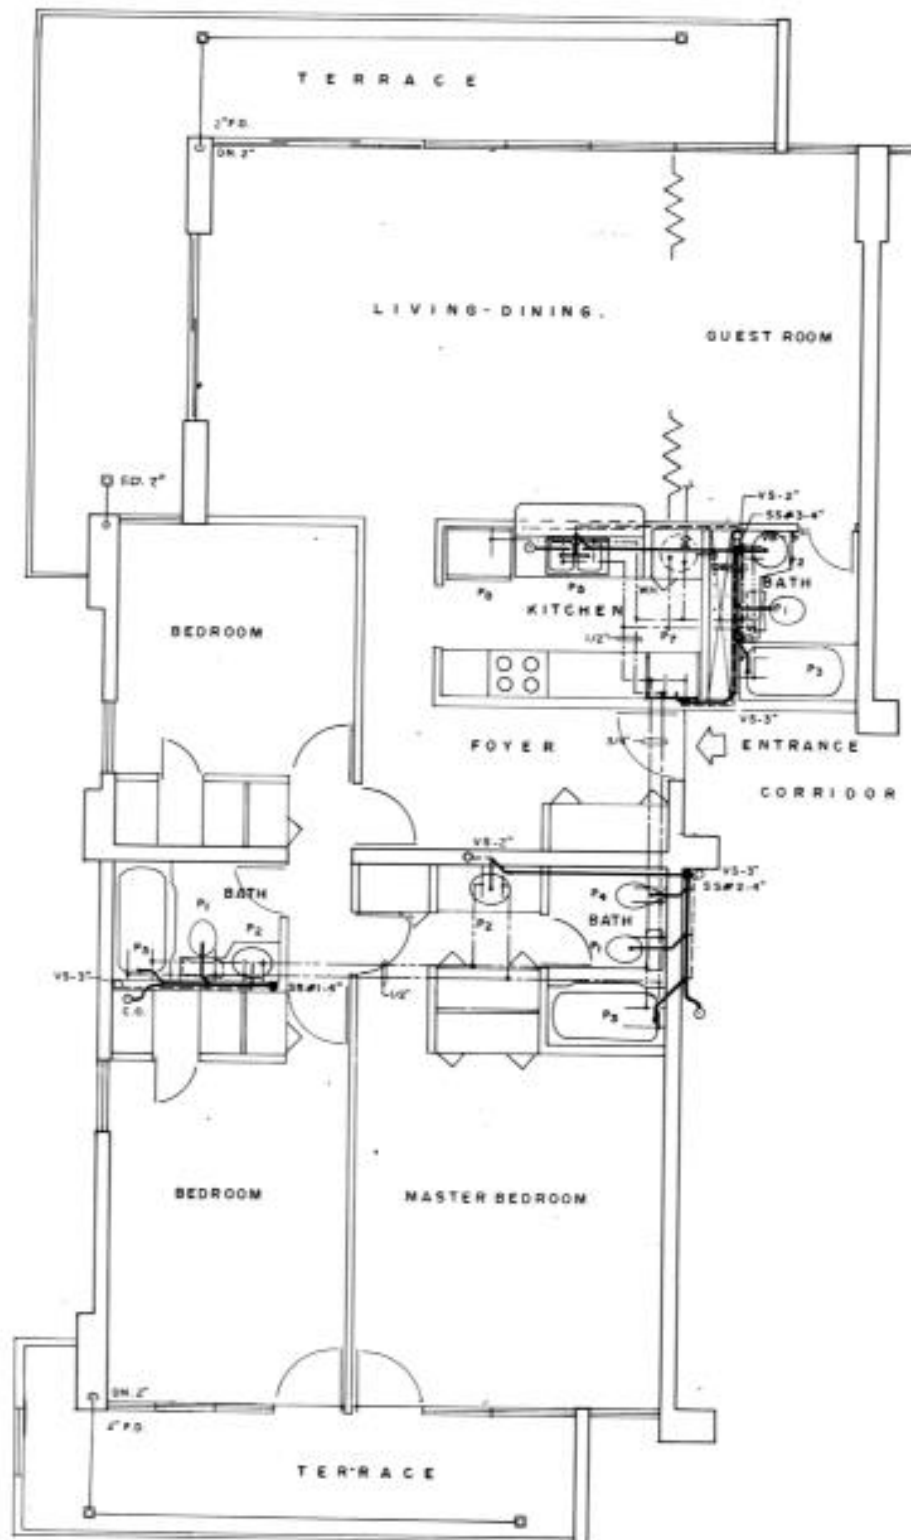

FOUR BEDROOM (CORNER)

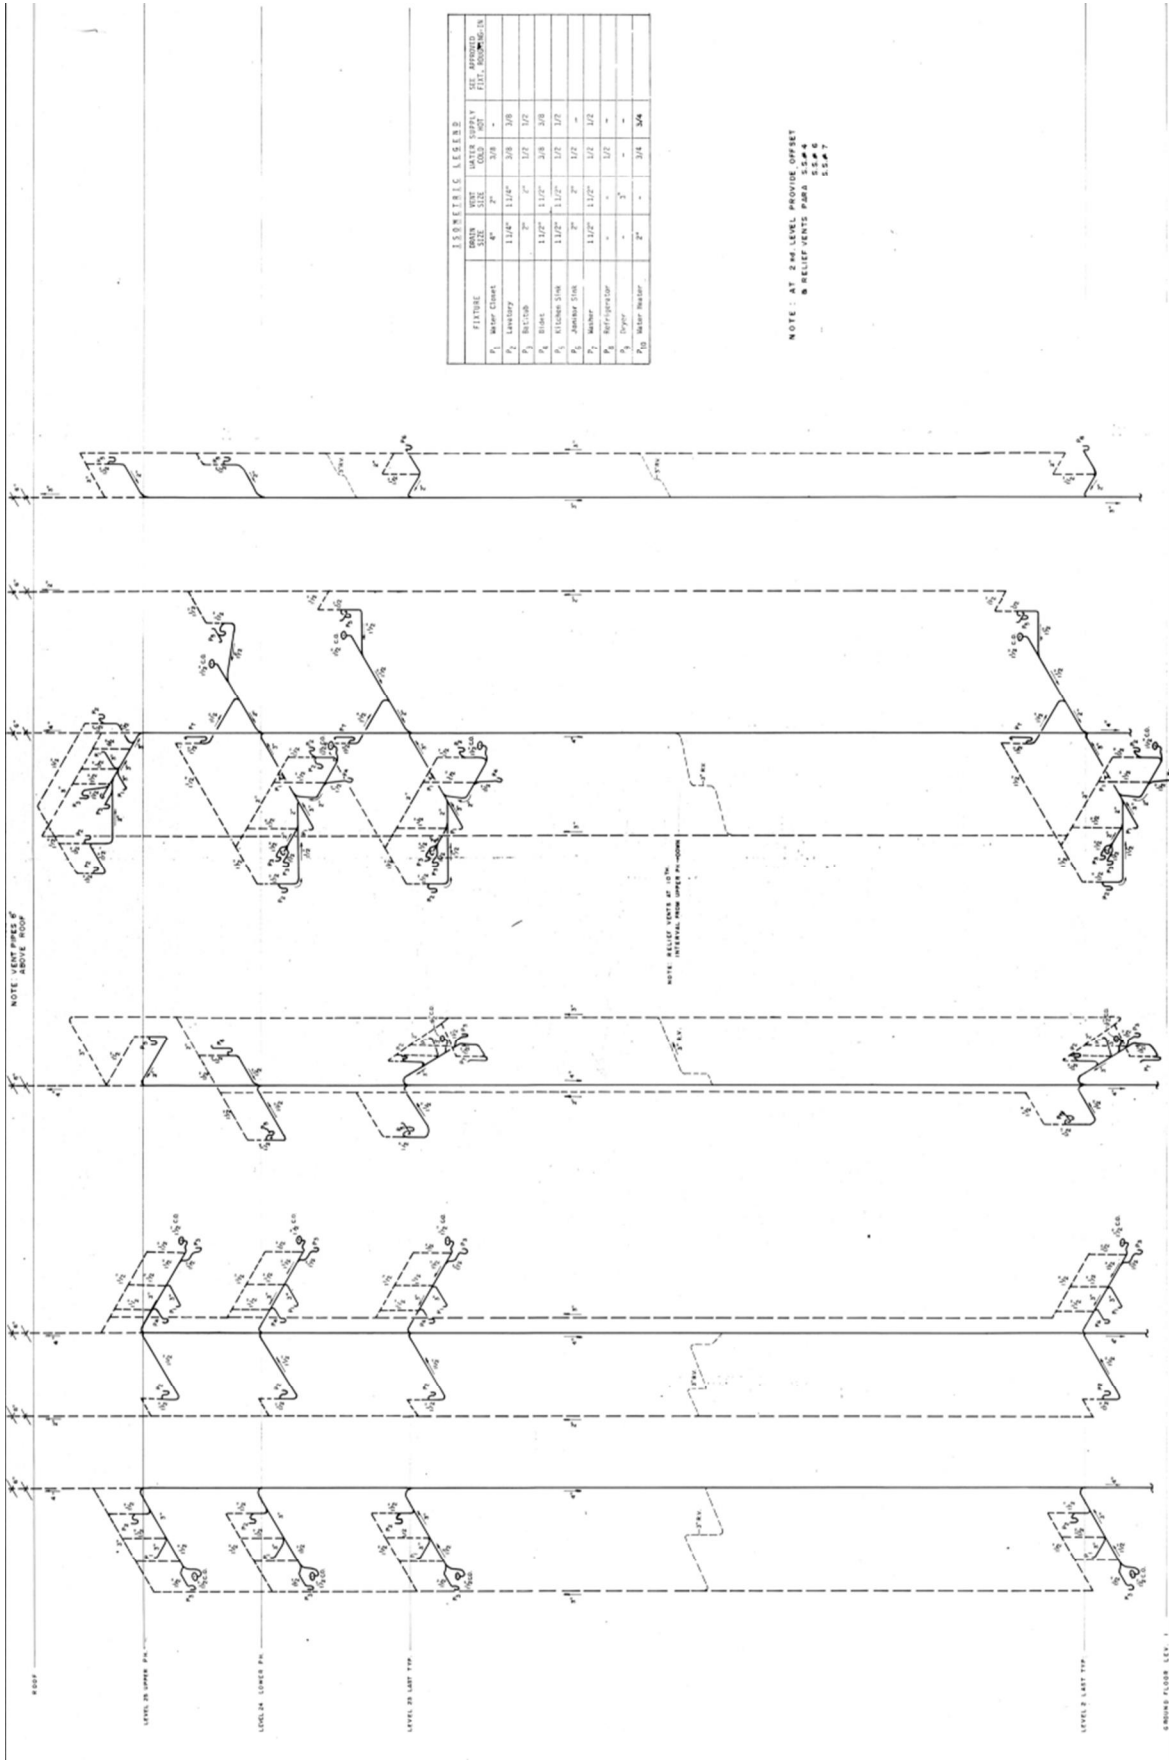

ISOMETRIC LEAKS			
FUTURE	DRAIN	VENT	DEL. AIRFLOW
	SIZE	TYPE	FEET, MINIMUM IN
P ₁ - WATER CHANGES	1 1/2"	2"	100
P ₂ - LAUNDRY	1 1/2"	2"	100
P ₃ - RESTROOM	2"	2"	100
P ₄ - BATH	1 1/2"	2"	100
P ₅ - KITCHEN SINK	1 1/2"	2"	100
P ₆ - SINK	1 1/2"	2"	100
P ₇ - MECHANICAL ROOM	1 1/2"	2"	100
P ₈ - HALL	1 1/2"	2"	100
P ₉ - STAIR	1 1/2"	2"	100
P ₁₀ - MECHANICAL	2"	2"	100
P ₁₁ - MECHANICAL	2"	2"	100

NOTE: AT 2' INTERVAL PROVIDE OFFSET
 8 RELIEF VENTS PER 100' 2" x 4"
 12" x 4"