



**PLAZA DEL MAR
APT MODELO 05 Y 06**

SALA

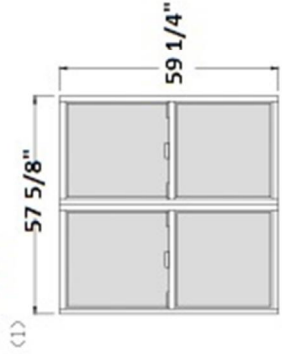


Ventana Guillotina Heavy Duty Full Glass
Cristal 1/4" Laminado, Color Solar Gray
Aluminio Color Anonizado

SALA

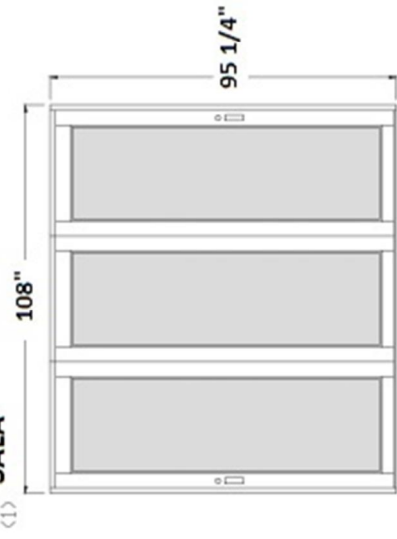


Puerta Sliding 3 Hojas, Heavy Duty Full Glass
Cristal 1/4" Laminado, Color Solar Gray
Aluminio color Anonizado

CUARTO #1

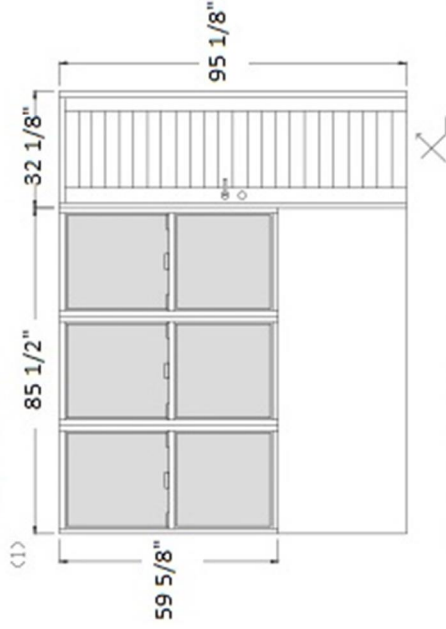

Puerta Sólida Aluminio (Color Igual al de la Pared)
Ventana Guillotina, Heavy Duty Full Glass
Cristal 1/4" Laminado Color Solar Gray
Aluminio Color Anonizado


CUARTO MASTER

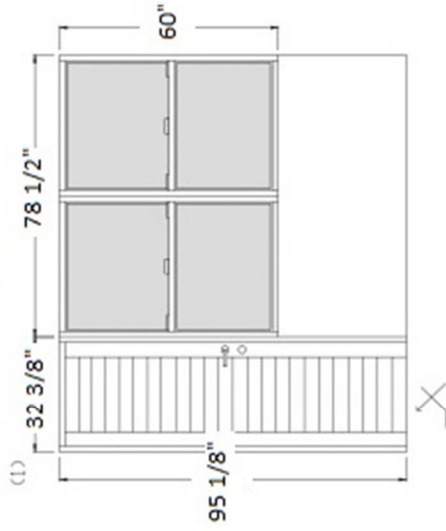


Puerta Sólida Aluminio (Color Igual al de la Pared)
Ventana Guillotina, Heavy Duty Full Glass
Cristal 1/4" Laminado Color Solar Gray
Aluminio Color Anonizado

***** RECTIFIQUE LAS MEDIDAS DE SU APARTAMENTO
PUEDA HABER VARIACIONES *****


NOTE
 V SHAPED CORNER
 FROM THE FLOOR UP THE
 FACADE SHEET NO. A-14

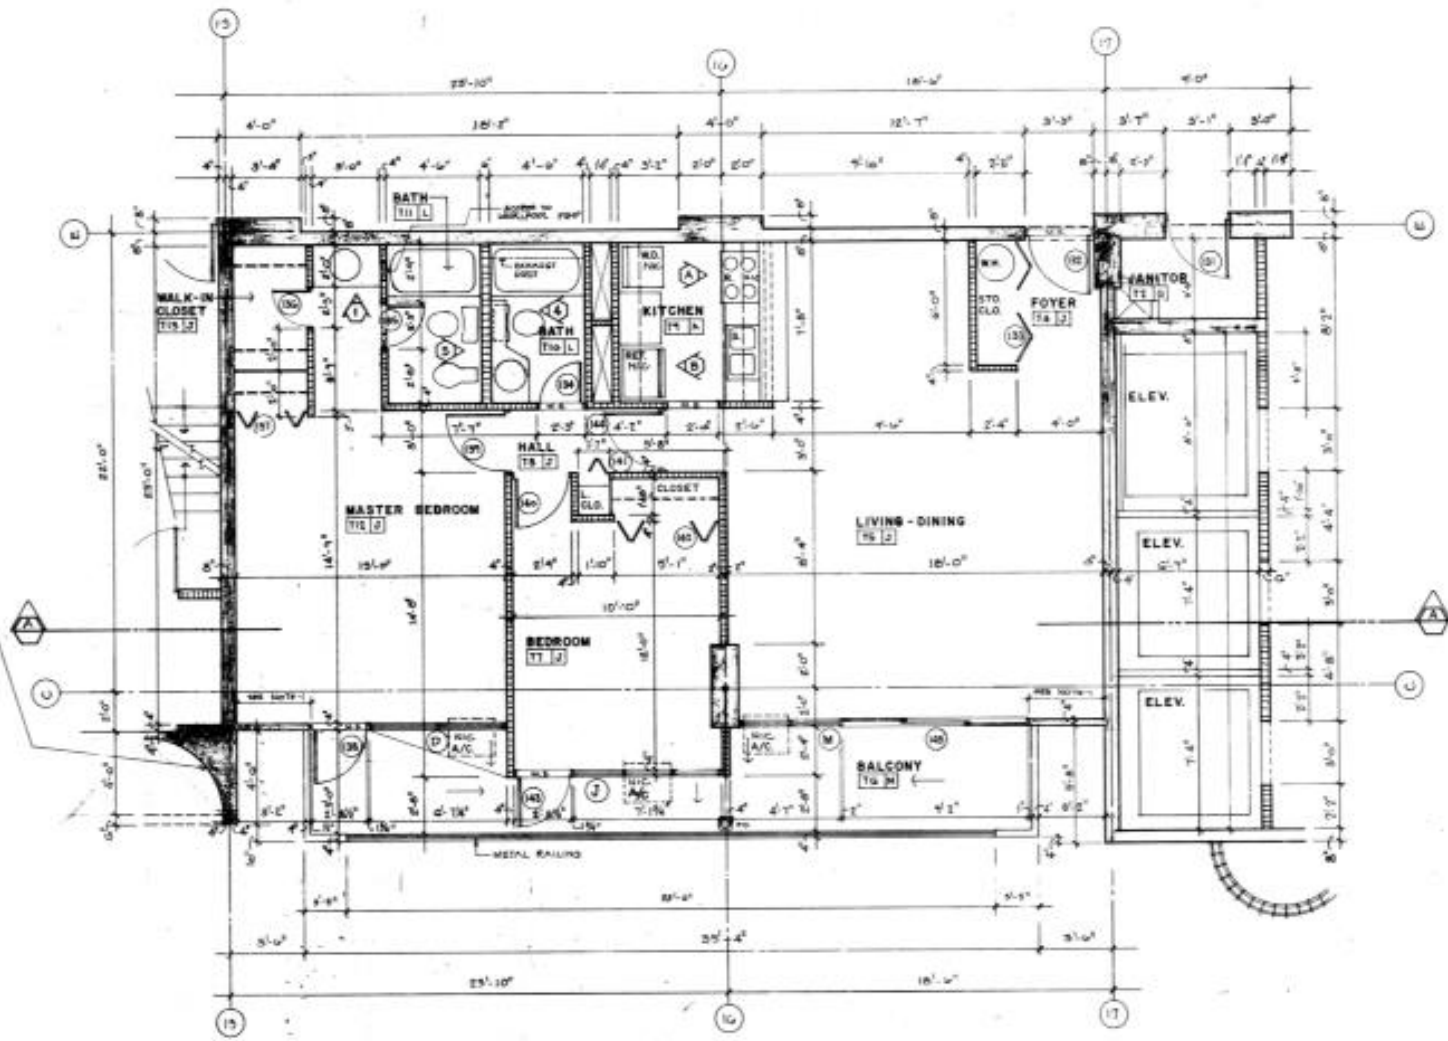


TYPICAL TWO-BEDROOM UNIT
 SCALE 1/4" = 1'-0"

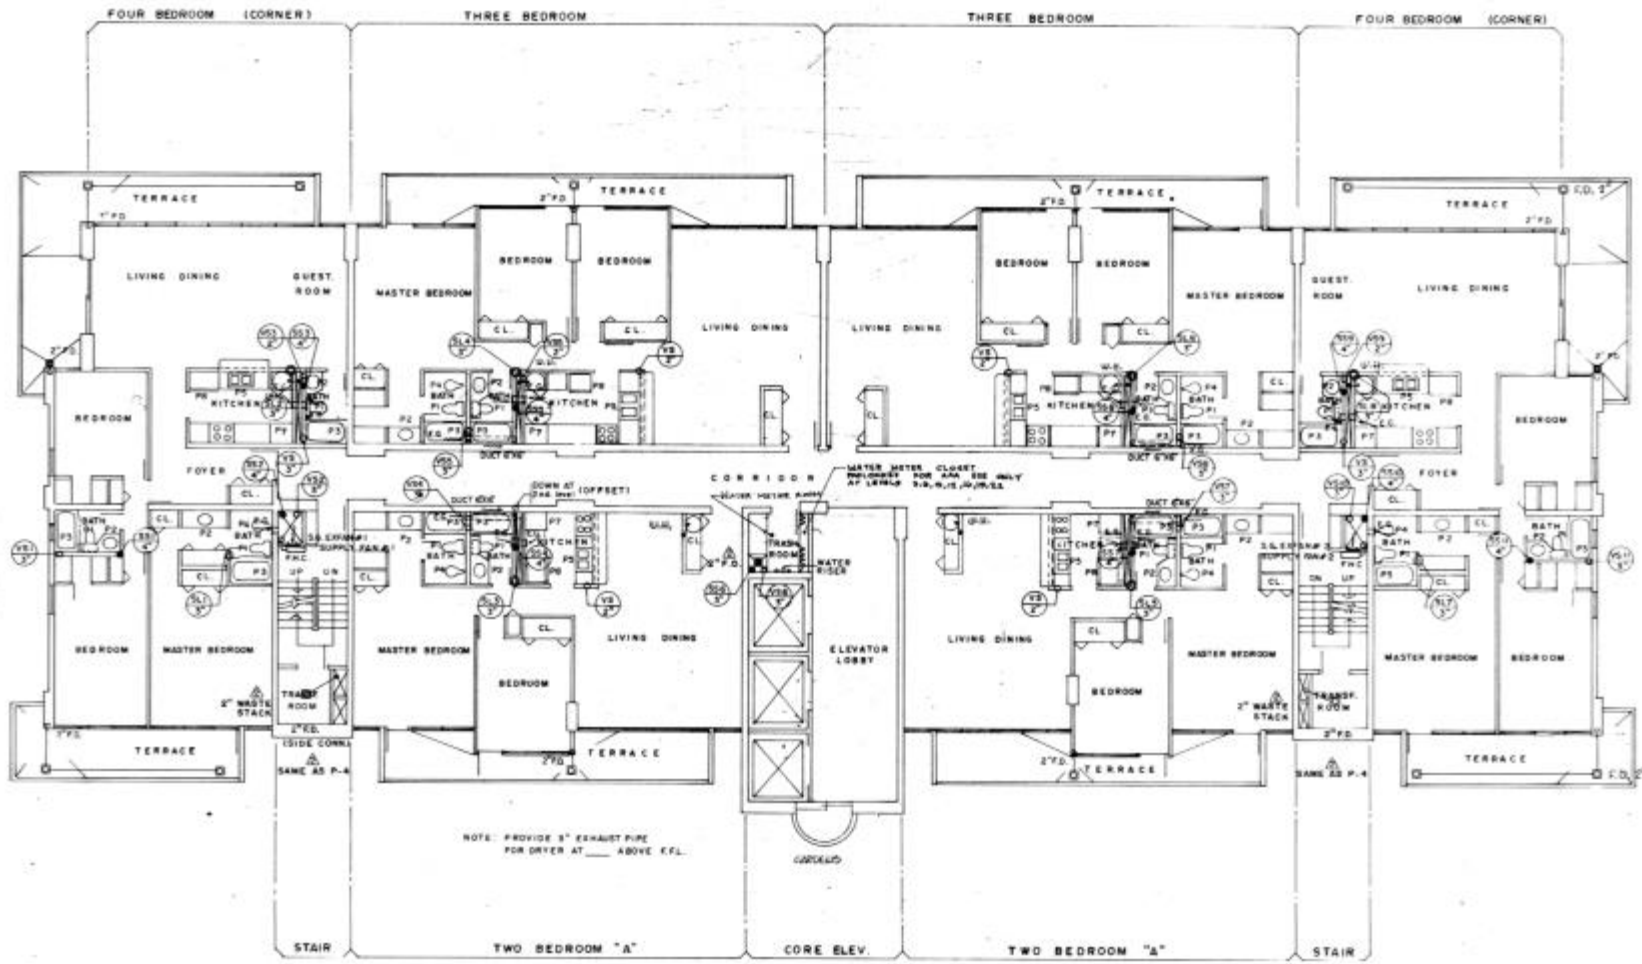

TYPICAL FLOOR PLAN
 SCALE 1/8"=1'-0"

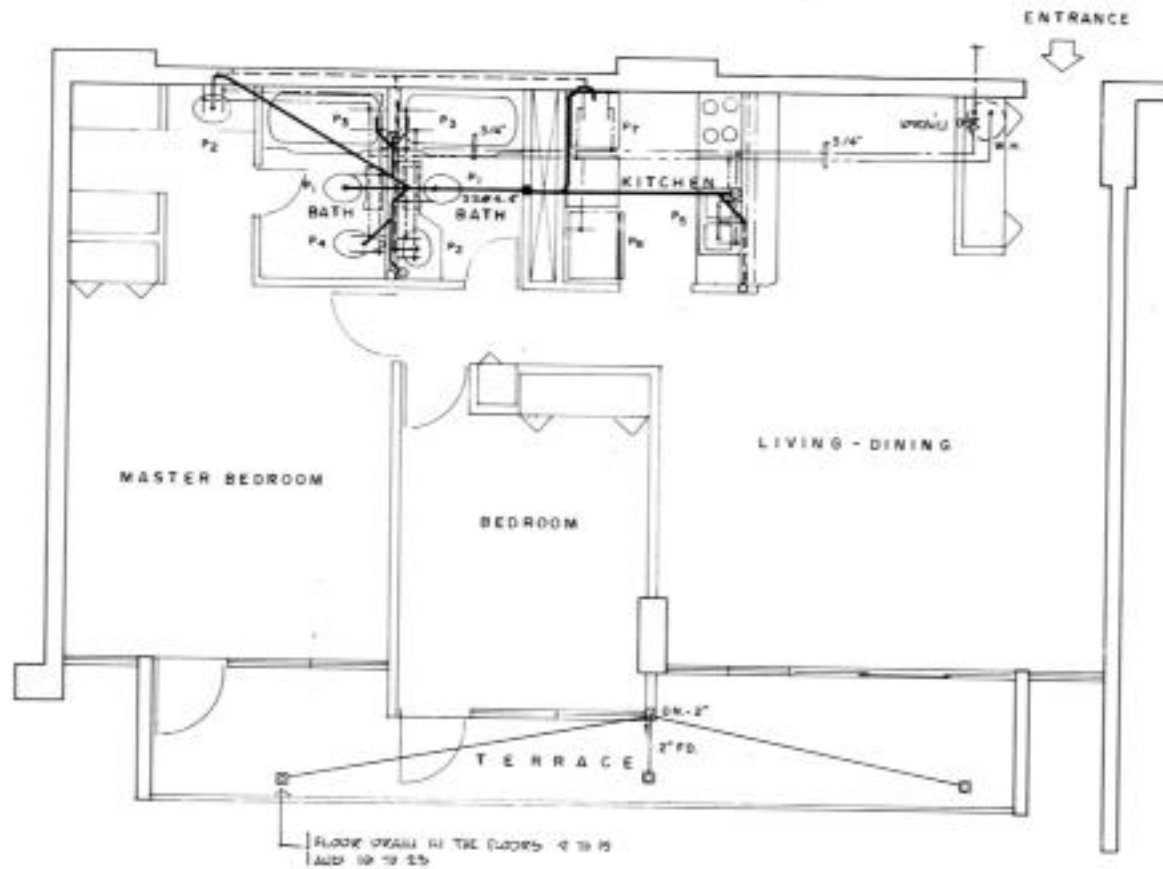

TWO BEDROOM "A"

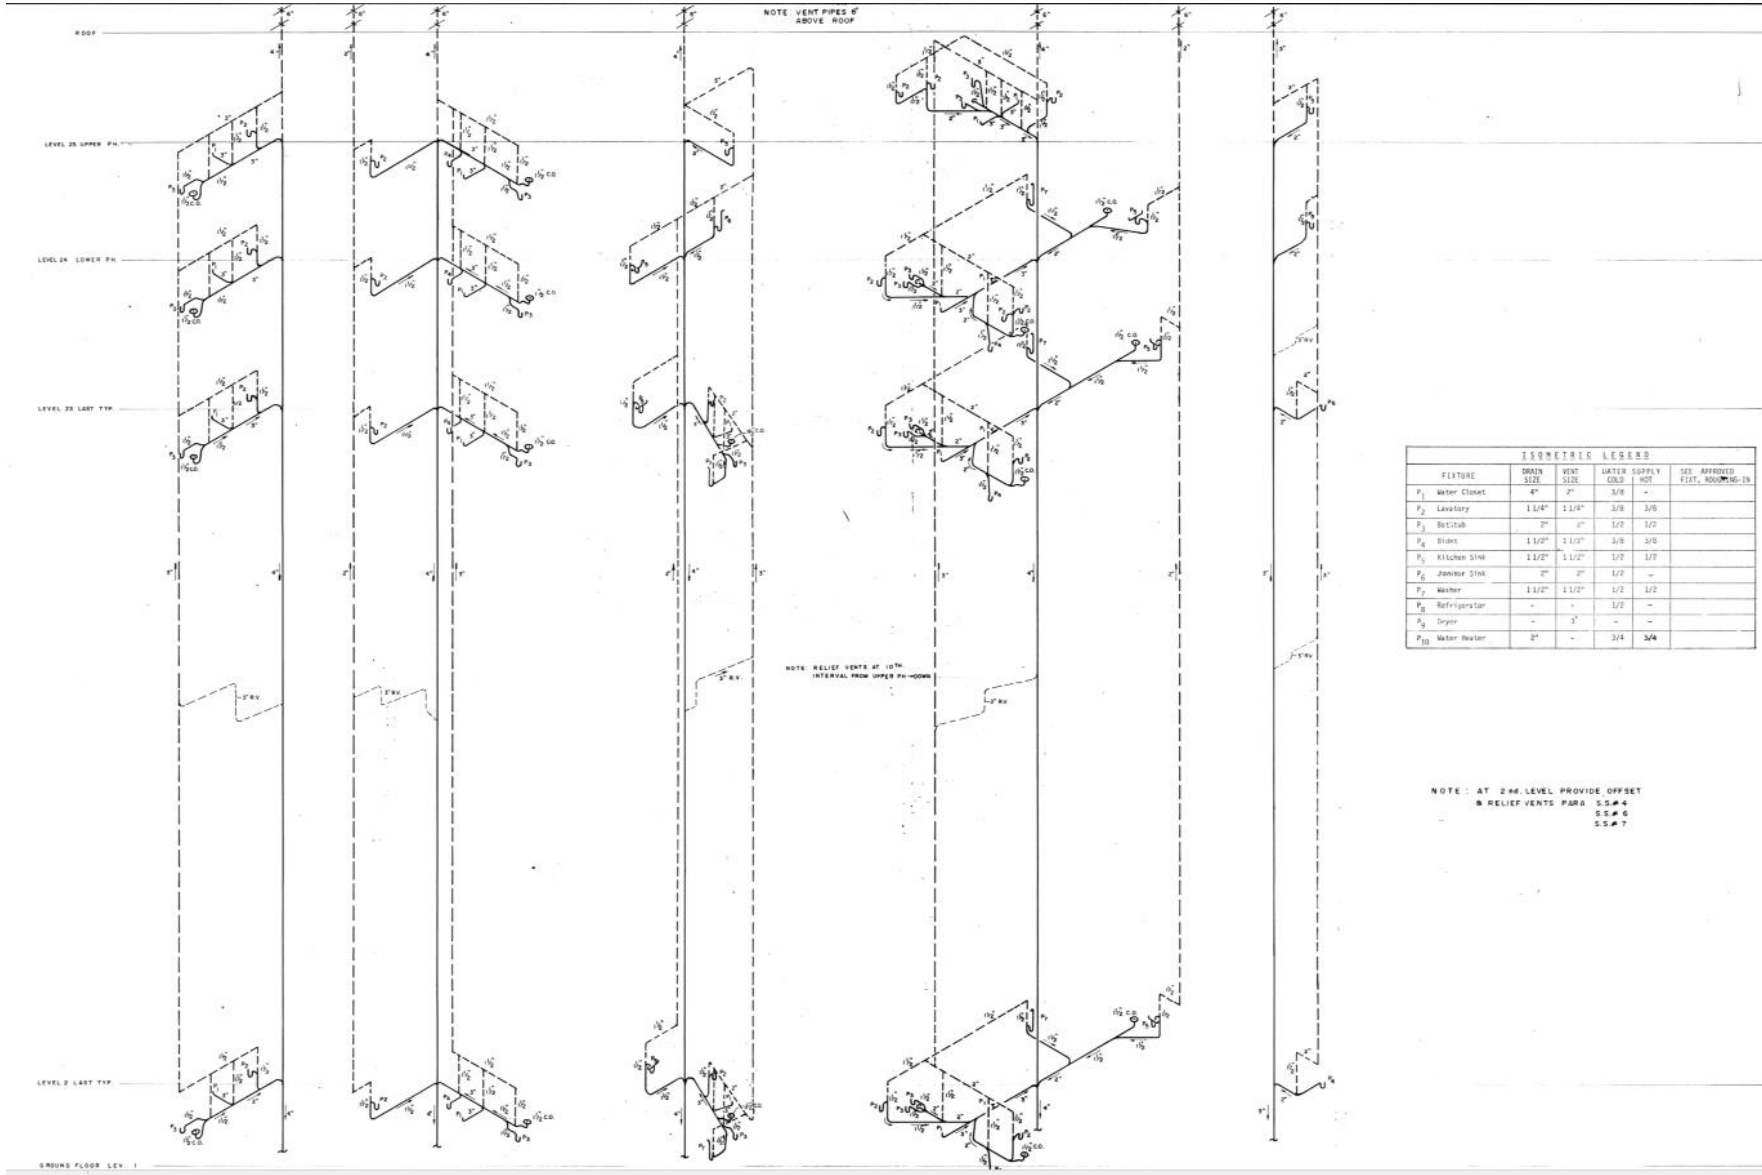

ISOMETRIC LEGEND

FITURE	DRAIN SIZE	VENT SIZE	WATER SUPPLY		SEE APPROVED FIT. ROOM LOG-IN
			COND.	HOT	
P ₁ Water Closet	4"	2"	3/8	-	
P ₂ Lavatory	1 1/4"	1 1/4"	3/8	3/8	
P ₃ Bidet	2"	1"	1/2	1/2	
P ₄ Sinks	1 1/2"	1 1/2"	3/8	3/8	
P ₅ Kitchen Sink	1 1/2"	1 1/2"	1/2	1/2	
P ₆ Janitor Sink	2"	2"	1/2	-	
P ₇ Washer	1 1/2"	1 1/2"	1/2	1/2	
P ₈ Refrigerator	-	-	1/2	-	
P ₉ Dryer	-	2"	-	-	
P ₁₀ Water Heater	2"	-	3/4	3/4	

NOTE: AT 2ND LEVEL PROVIDE OFFSET
 @ RELIEF VENTS PARA S.S.#4
 S.S.#6
 S.S.#7