




Plaza del Mar Fachada Apts Ph's

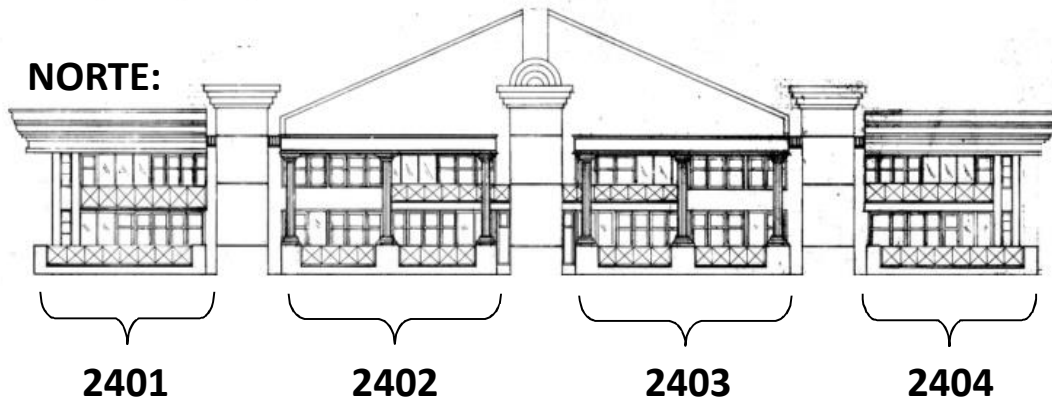


**2401 y 2404
LATERAL ESTE Y OESTE**

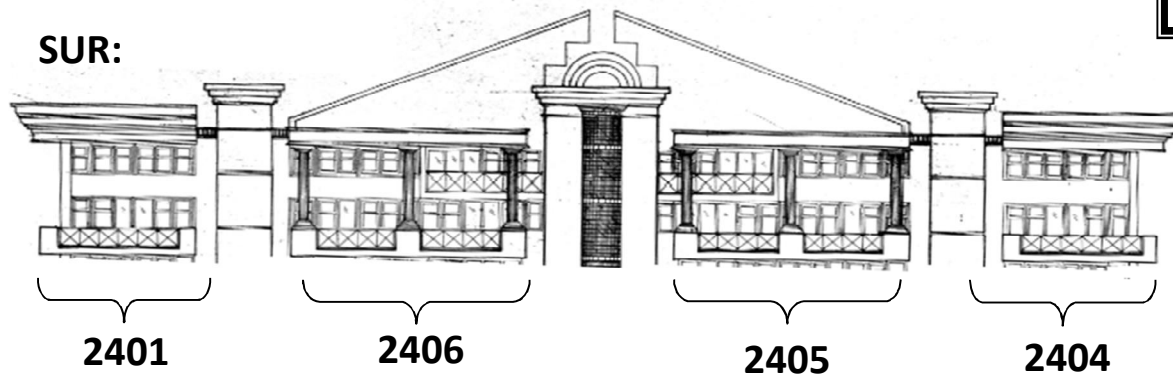


**Ventanas de Guillotina,
Heavy Duty Full Glass
Puertas de Sliding Doors Según Plano
Cristal 1/4" Laminado Color Solar Gray
Marcos Color Aluminio Anonizado
Puertas Sólidas de las Habitaciones en
Madera o Aluminio (Pintadas del Color
de la Pared)**

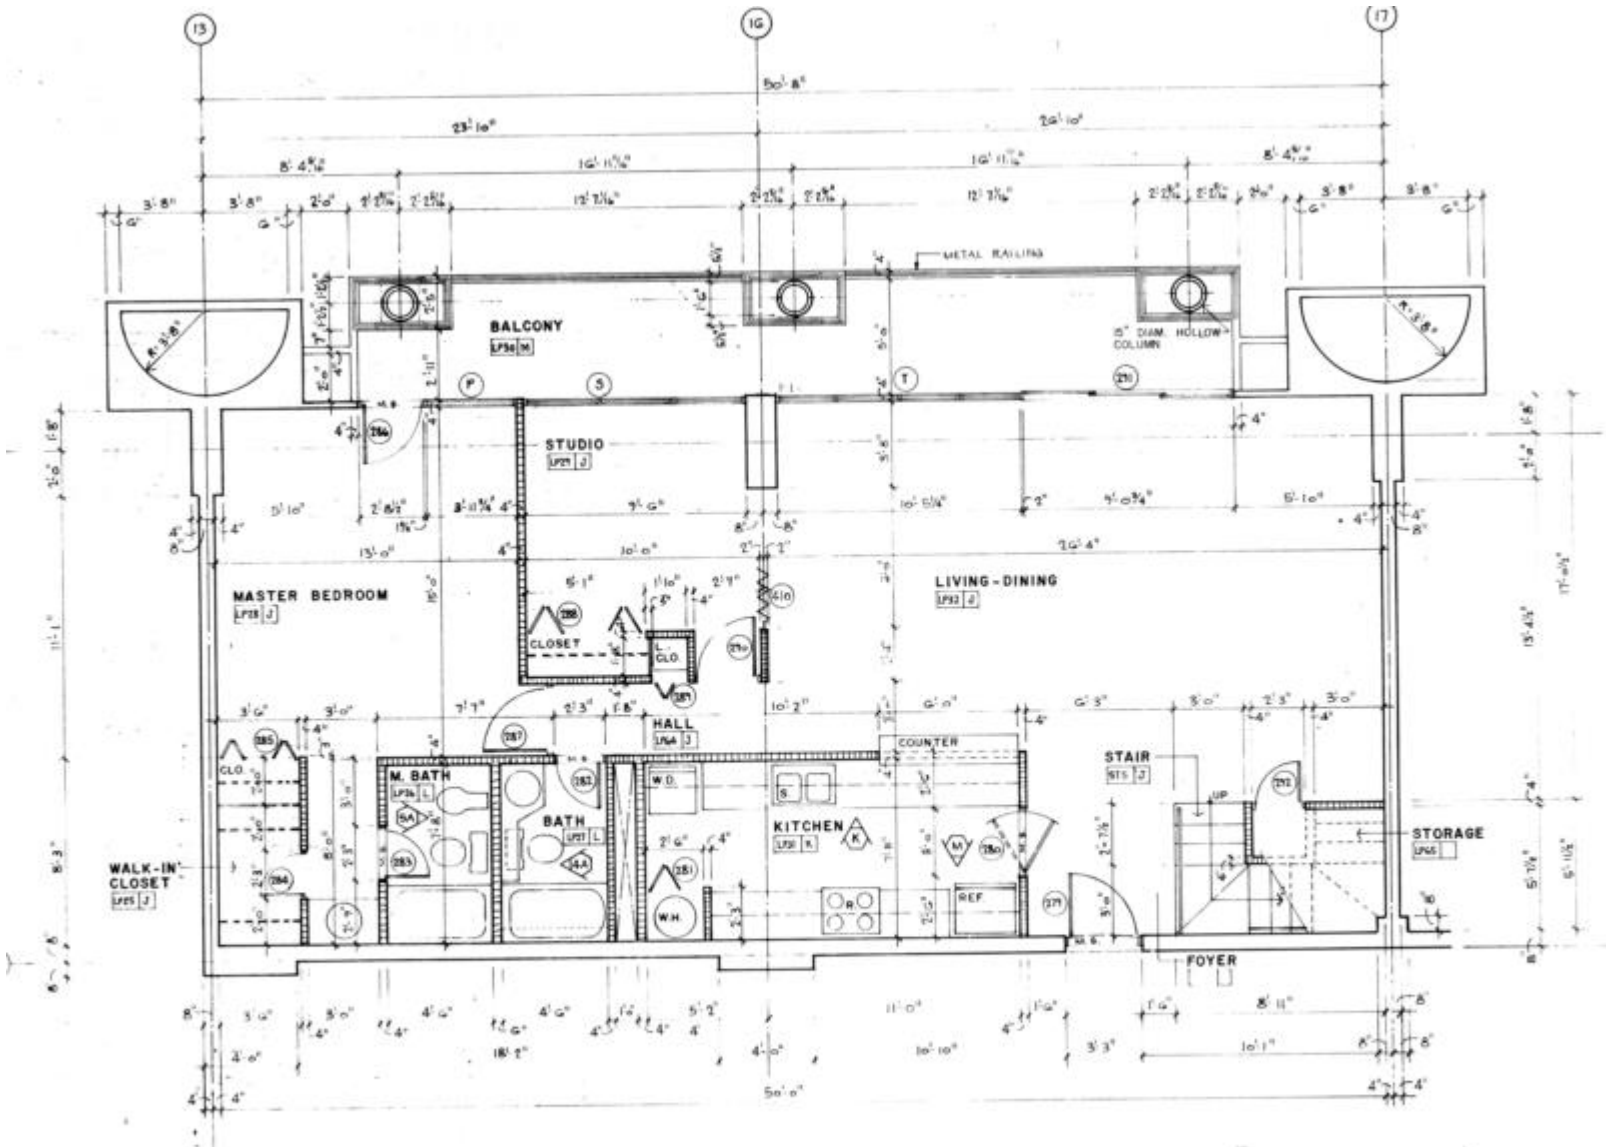

PENTHOUSE FOUR-BEDROOM UNIT - LOWER LEVEL - (CENTER)
 SCALE 1/4" = 1'-0"

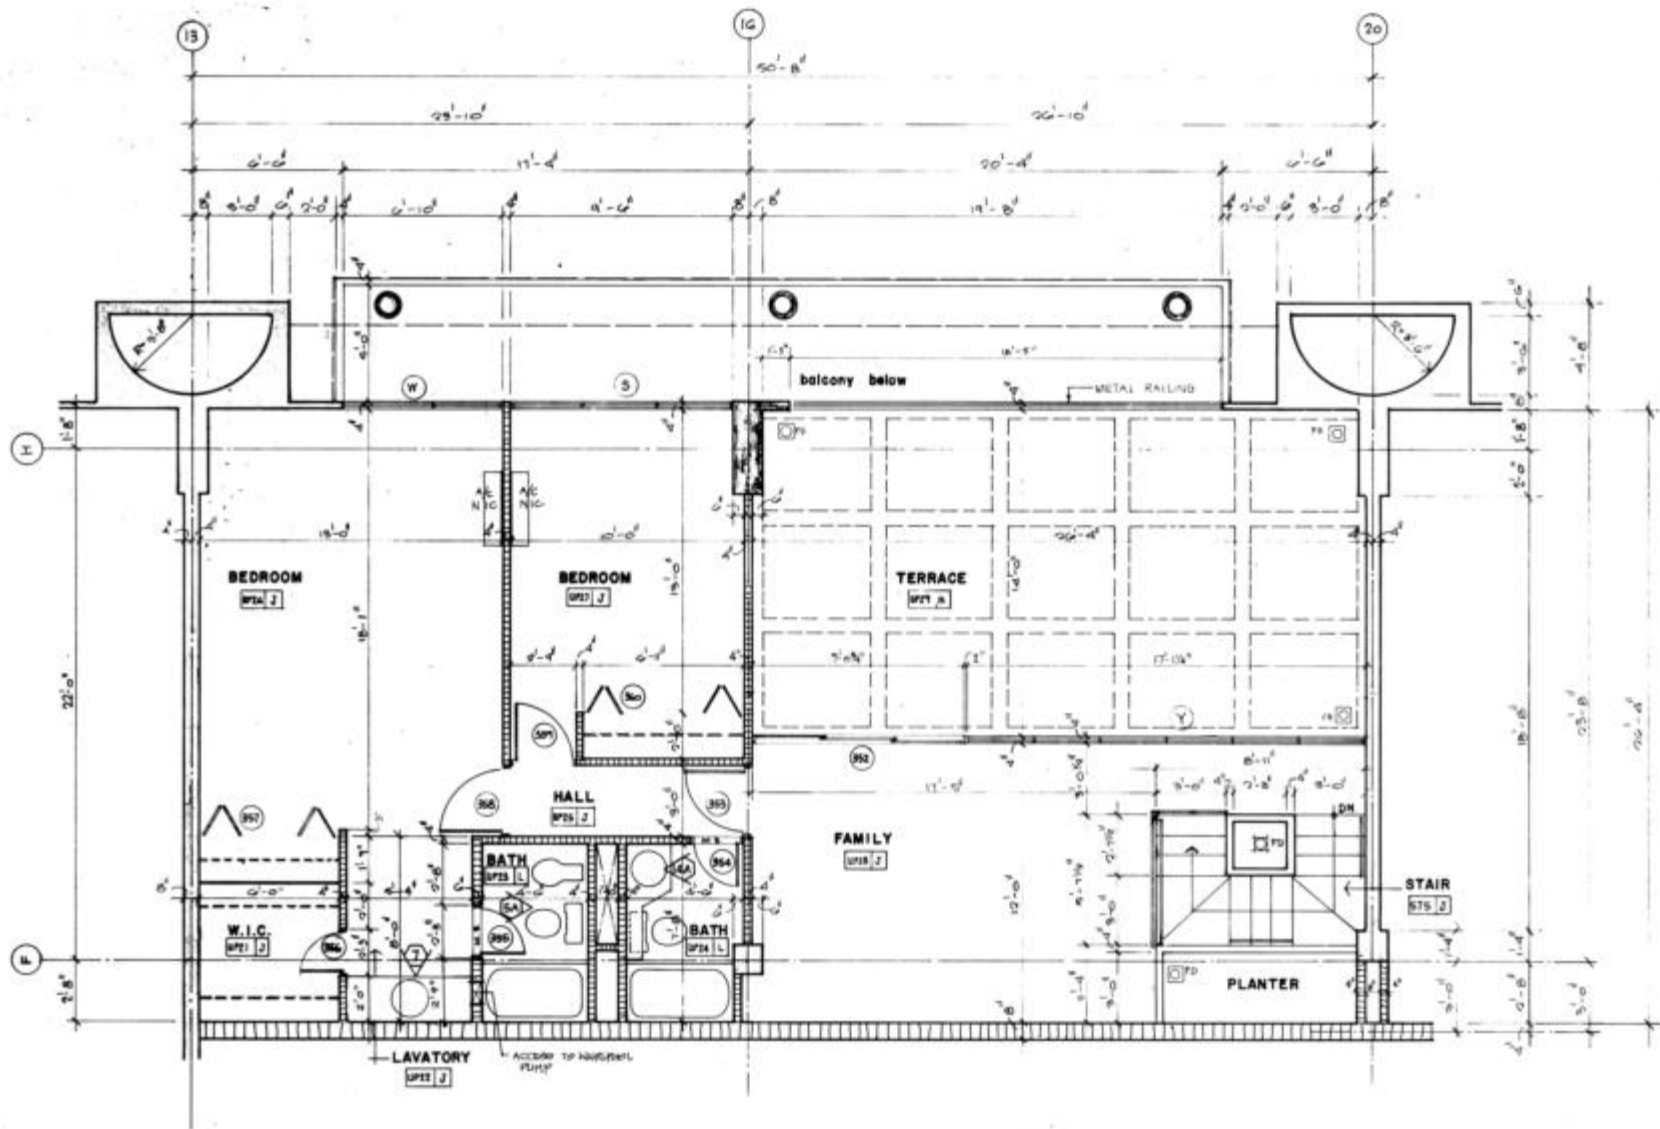


PENTHOUSE FOUR-BEDROOM UNIT - UPPER LEVEL - (CENTER)
 SCALE 1/4" = 1'-0"

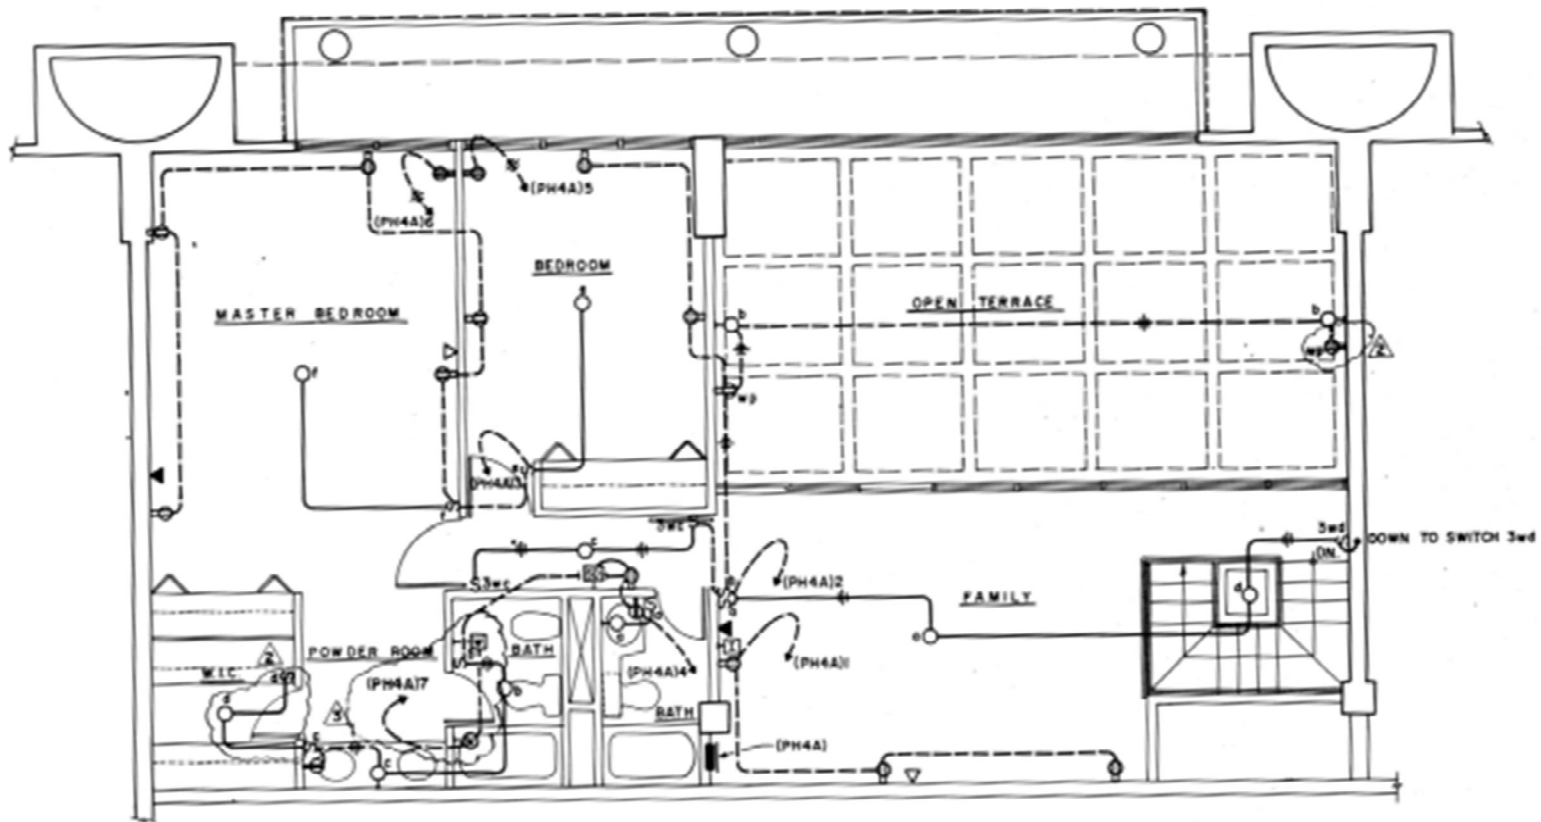


PENTHOUSE FOUR-BEDROOM UNIT - UPPER LEVEL (CENTER)

SCALE: 1/4" = 1'-0"

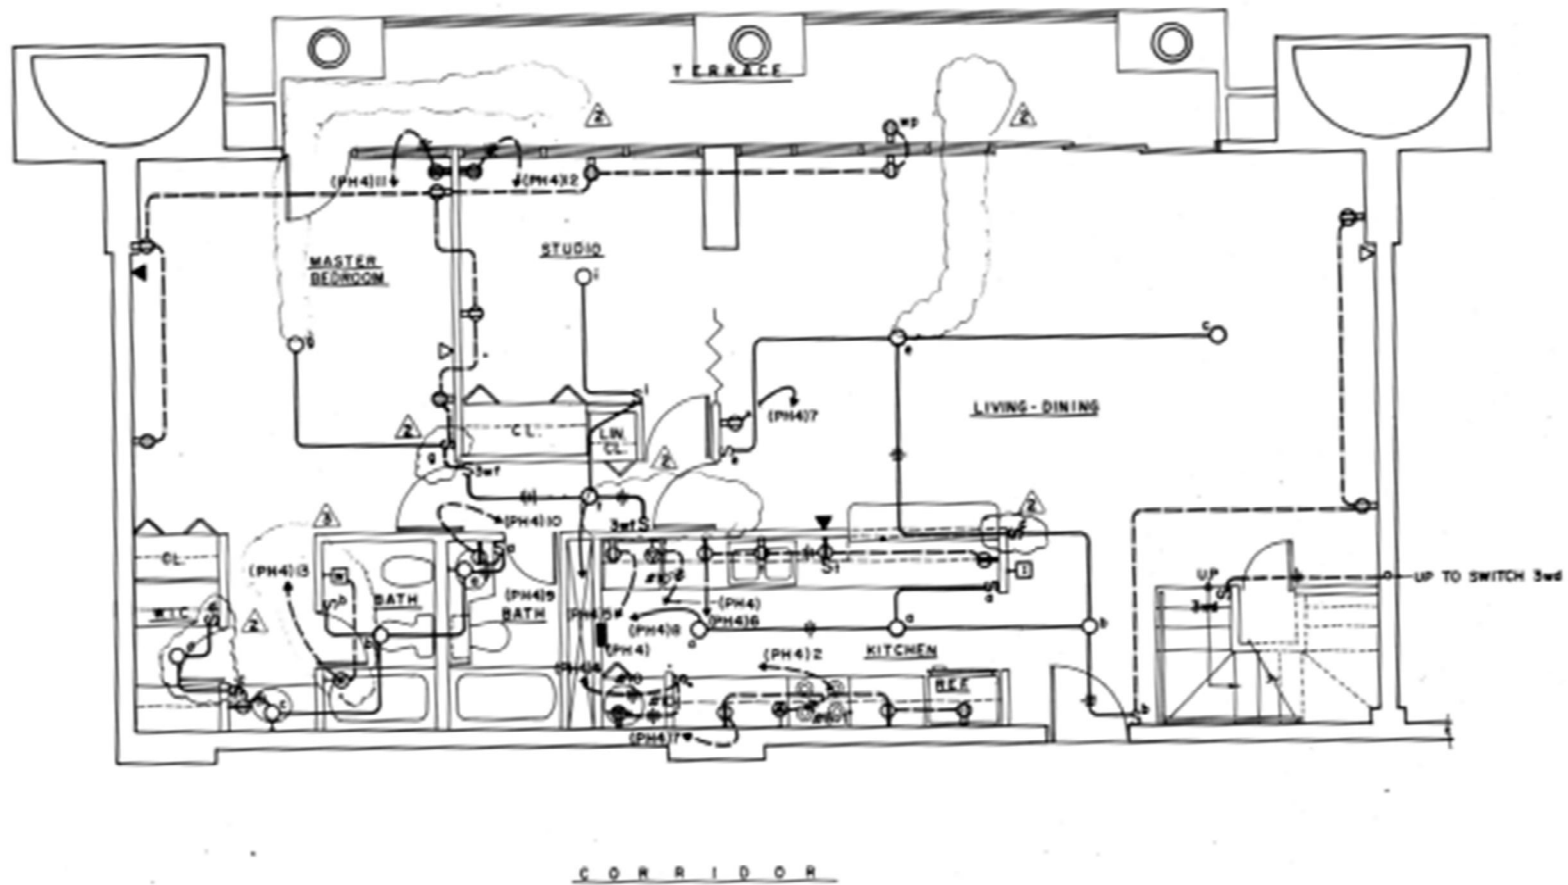


PENTHOUSE FOUR - BEDROOM UNIT - LOWER LEVEL (CENTER)

SCALE: 1/4" = 1'-0"

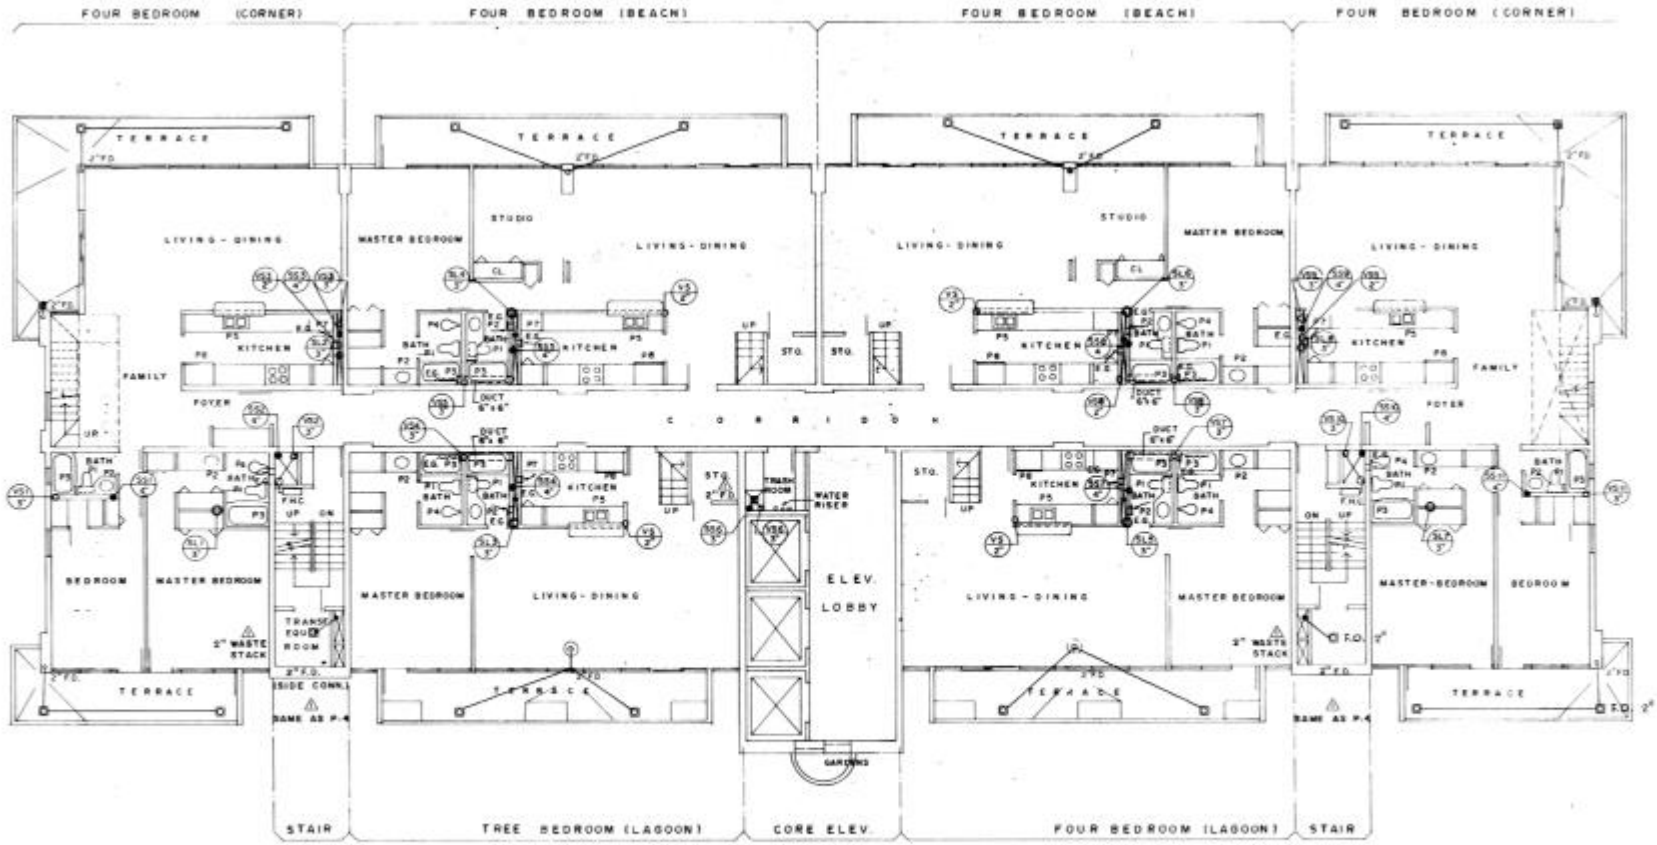


LOWER PENTHOUSE FLOOR PLAN

SCALE 1/8" = 1'-0"

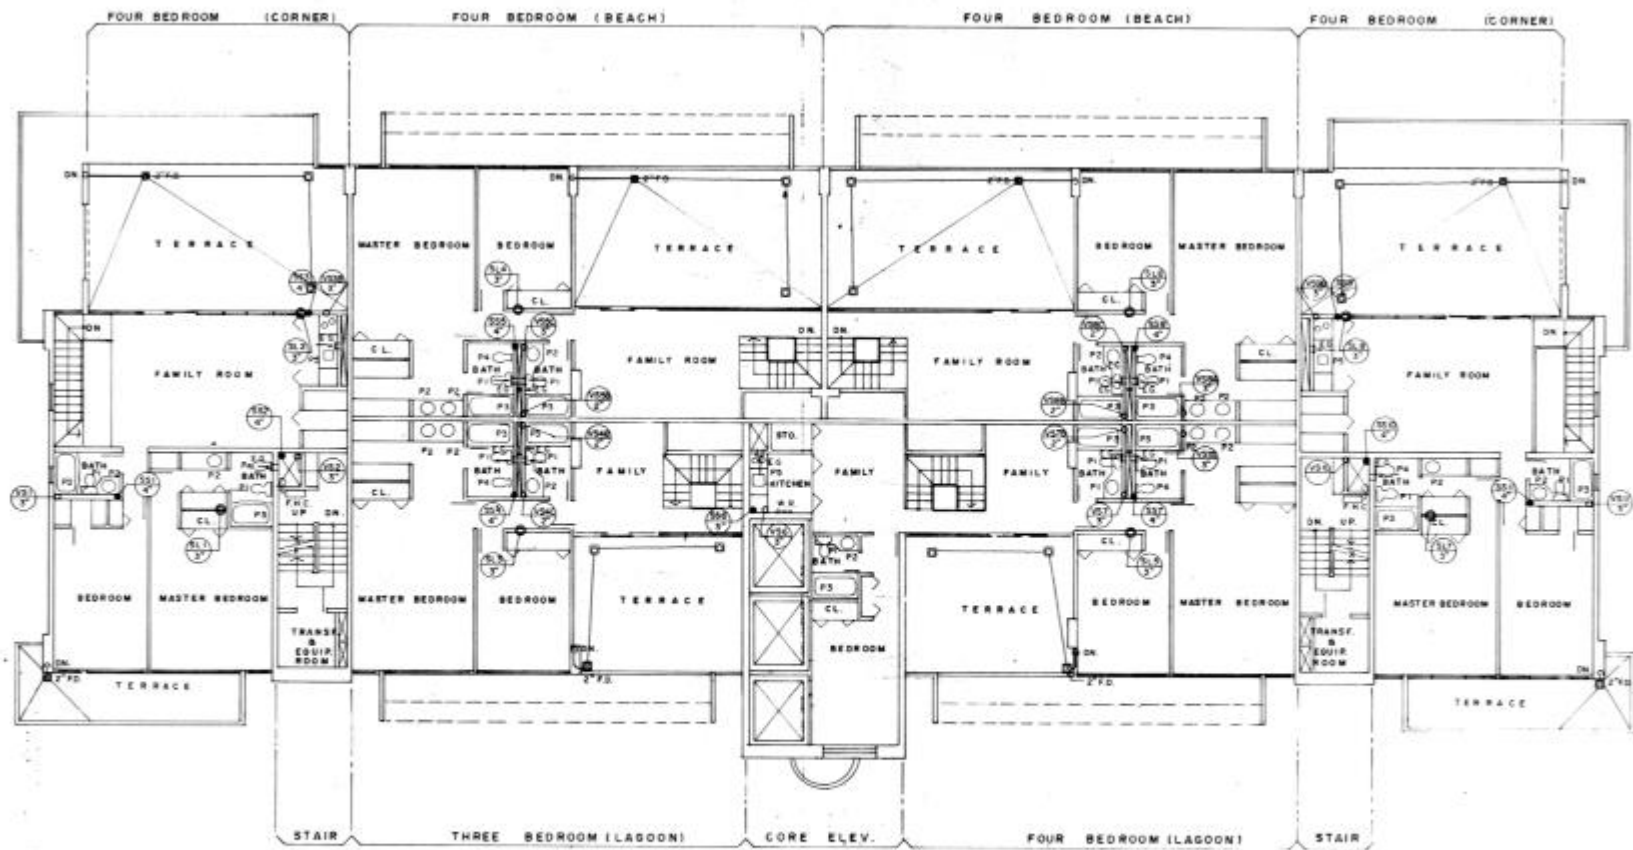


UPPER PENTHOUSE FLOOR PLAN


SCALE 1/8" = 1'-0"

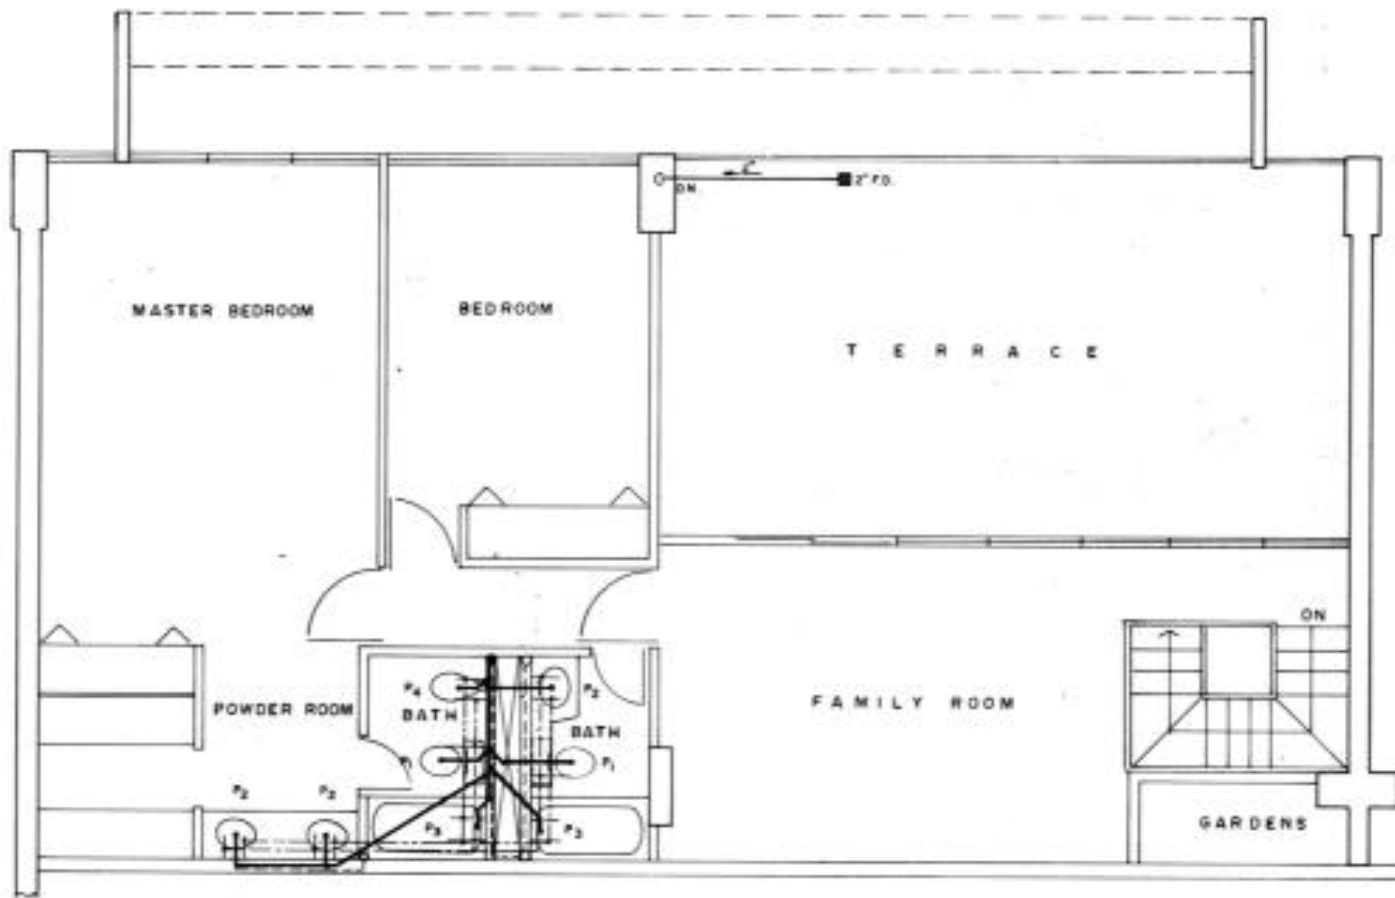

FOUR BEDROOM (BEACH) UPPER

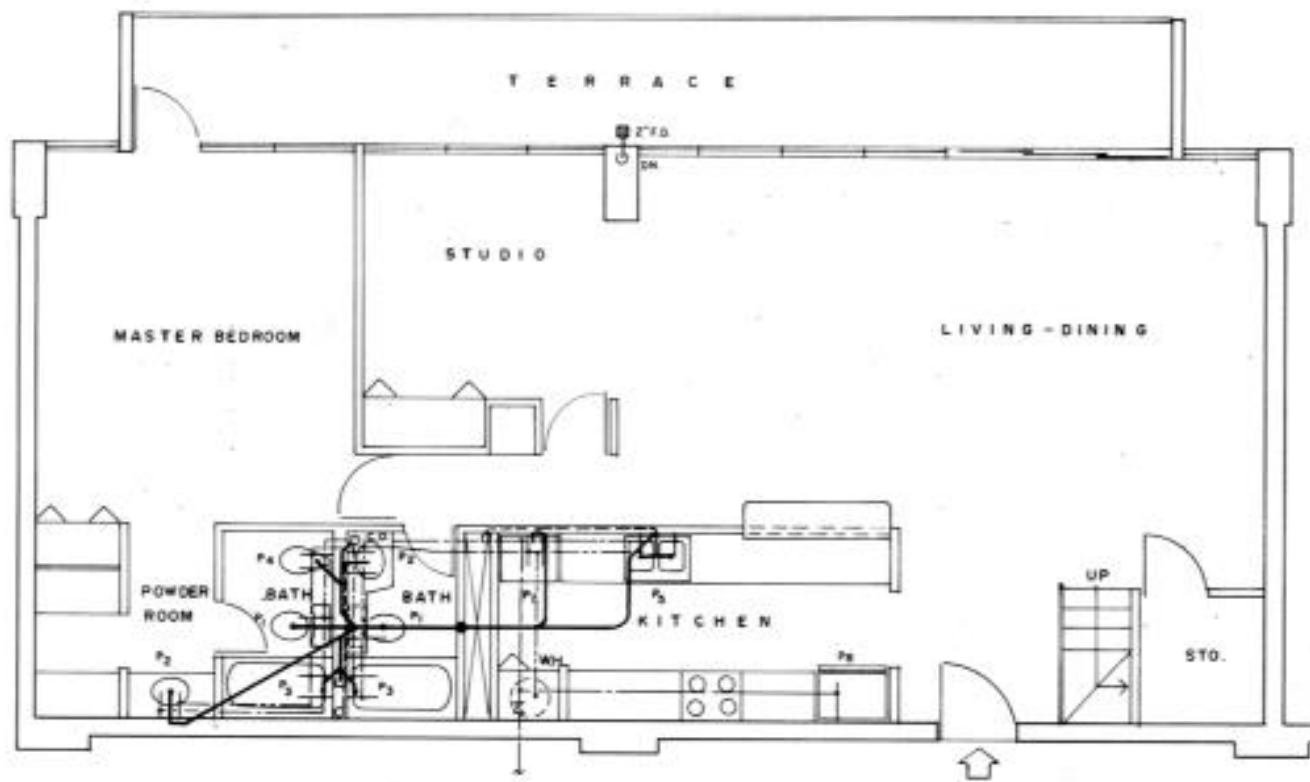

FOUR BEDROOM (BEACH) LOWER

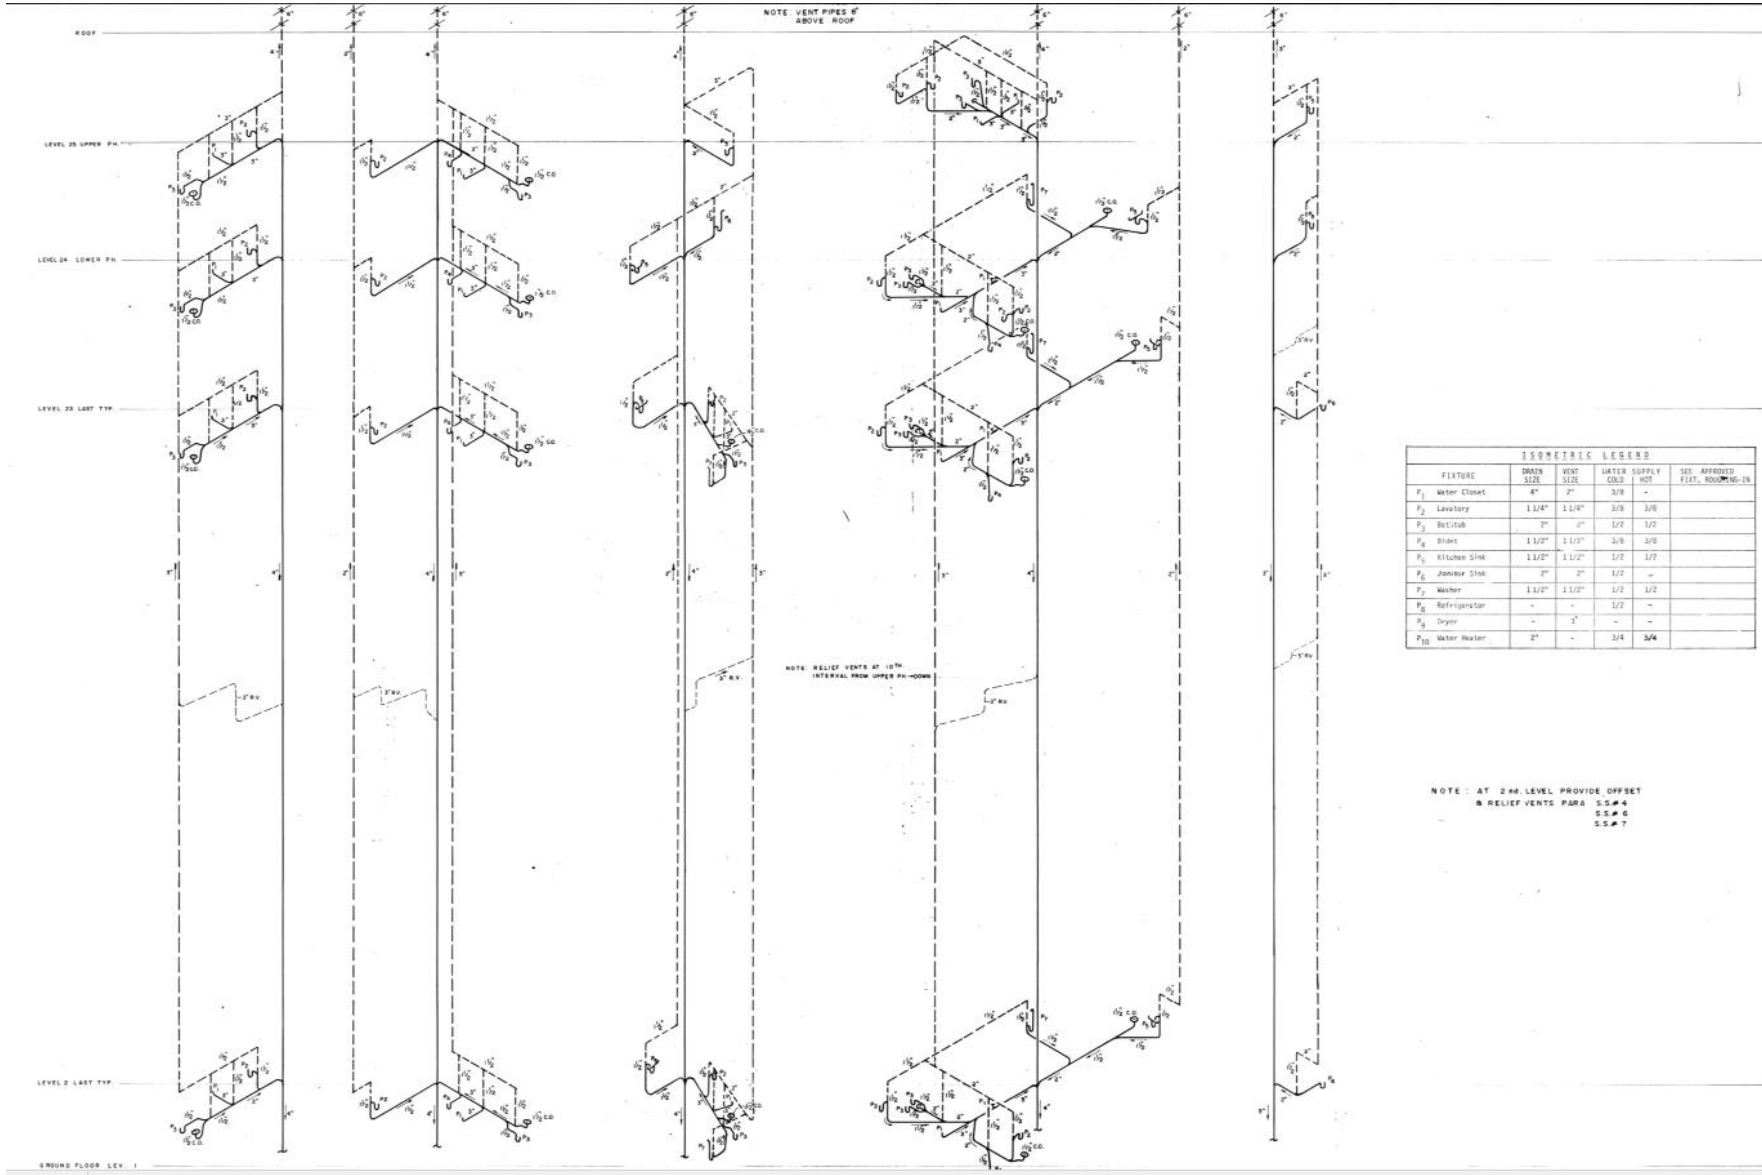

ISOMETRIC LEGEND

FITURE	DRAIN		WATER SUPPLY		SEE APPROVED FIT. ROOM 40-78
	SIZE	COND.	COND.	NOTE	
P ₁ Water Closet	4"	2"	3/8	-	
P ₂ Lavatory	1 1/4"	1 1/4"	3/8	3/8	
P ₃ Bidet	2"	1"	1/2	1/2	
P ₄ Sink	1 1/2"	1 1/2"	3/8	3/8	
P ₅ Kitchen Sink	1 1/2"	1 1/2"	1/2	1/2	
P ₆ Janitor Sink	2"	2"	1/2	-	
P ₇ Washer	1 1/2"	1 1/2"	1/2	1/2	
P ₈ Refrigerator	-	-	1/2	-	
P ₉ Dryer	-	2"	-	-	
P ₁₀ Water Heater	2"	-	3/4	3/4	

NOTE: AT 2ND LEVEL PROVIDE OFFSET
 @ RELIEF VENTS PARA S.S.#4
 S.S.#6
 S.S.#7